



# PANDOMO K2

## Posadzka wykonana na gruncie

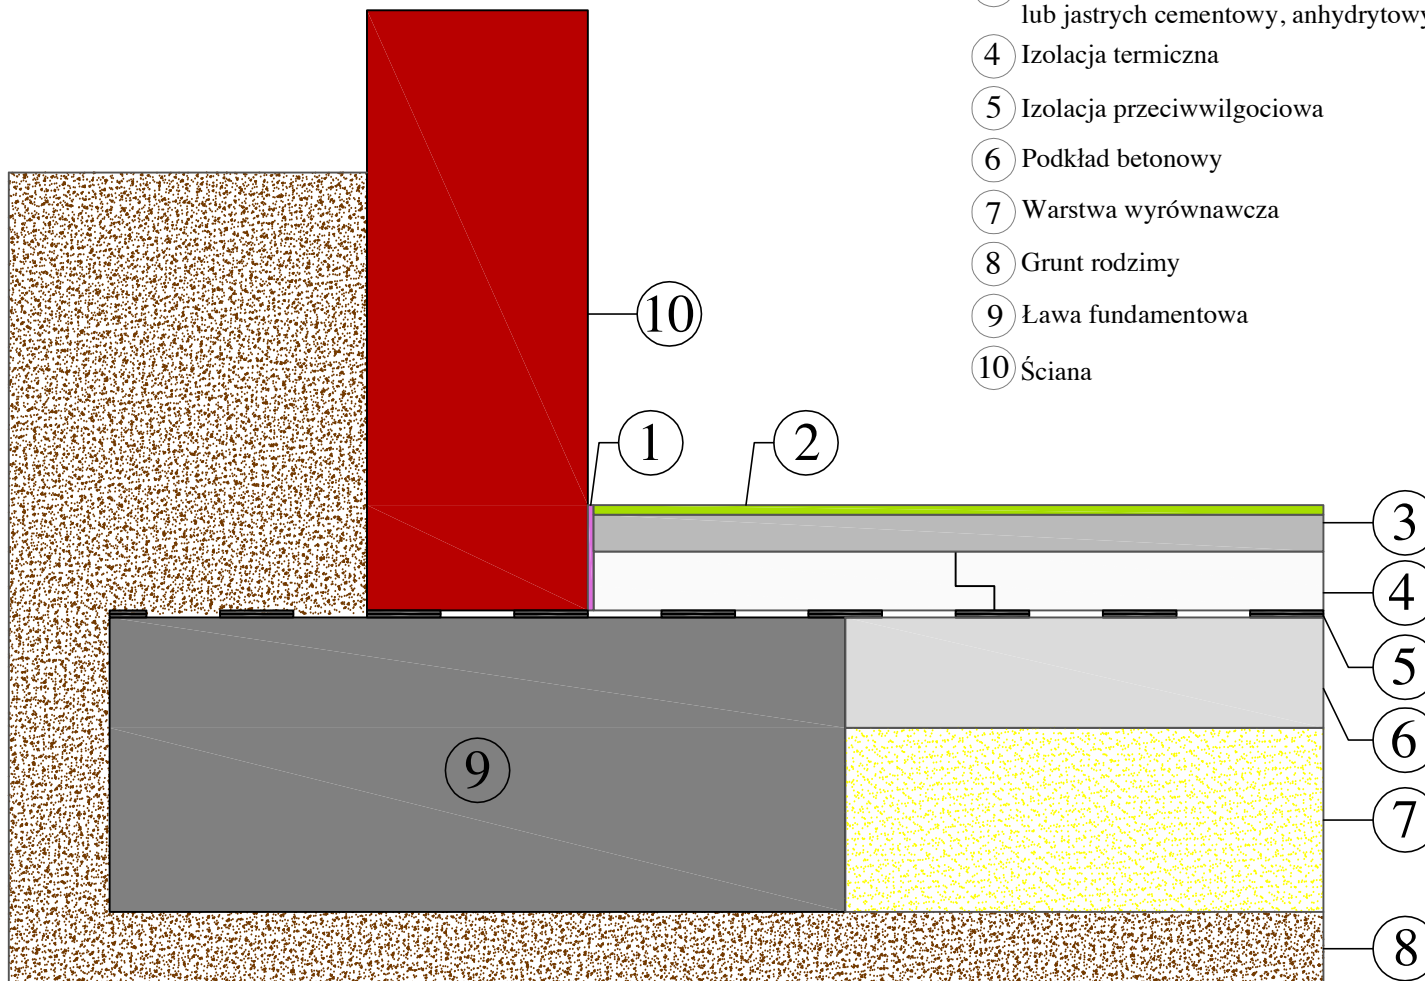

# PANDOMO K2


Posadzka wykonana na gruncie  
z ogrzewaniem podłogowym

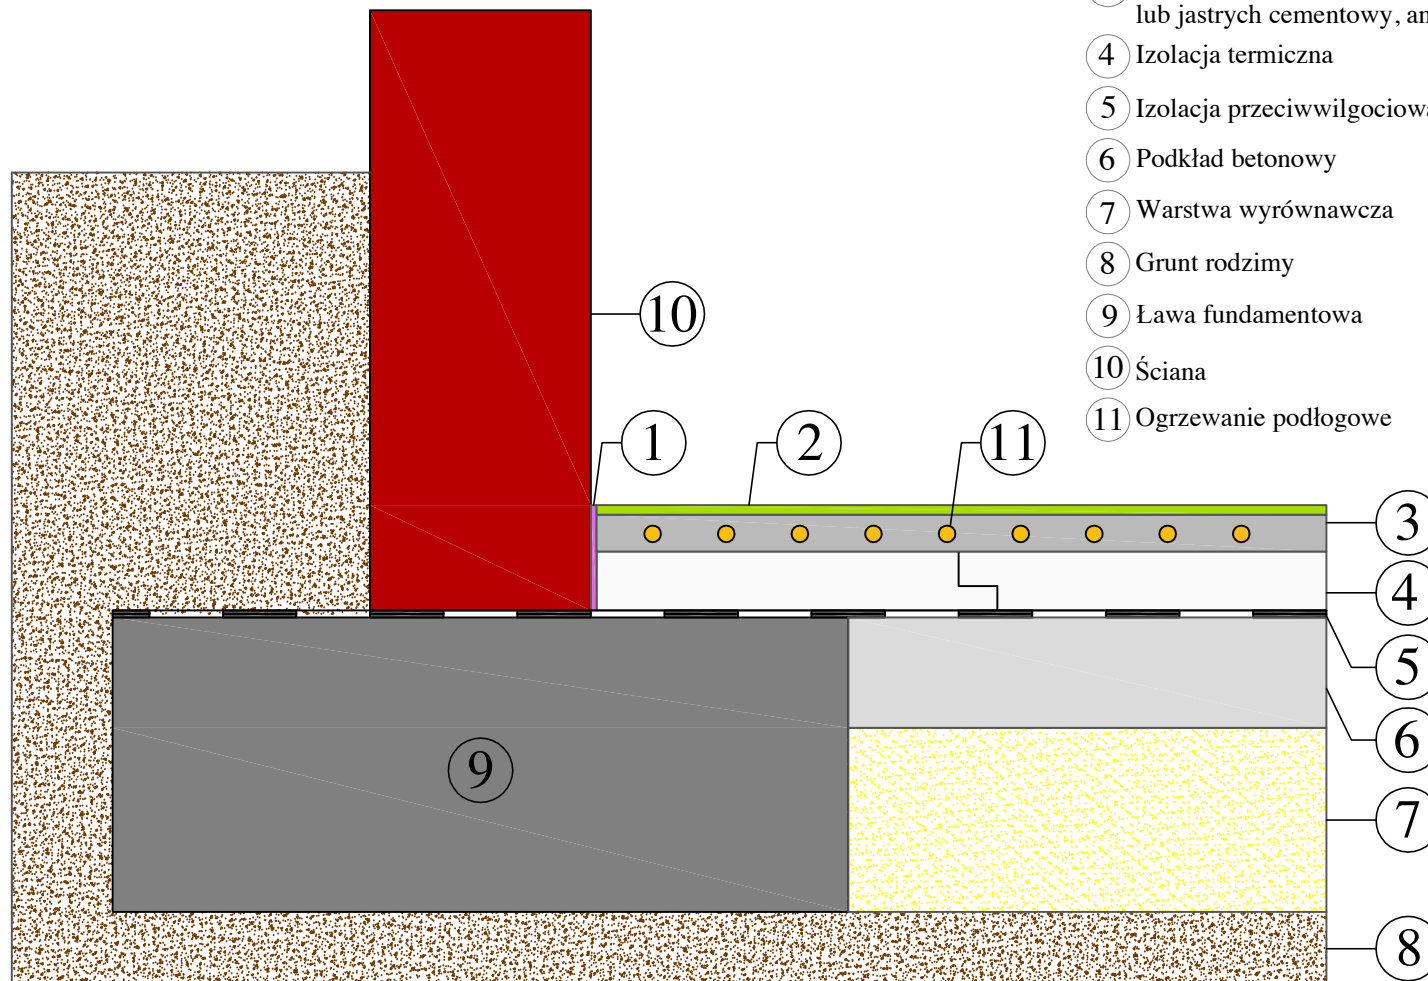

# PANDOMO K2

## Posadzka wykonana na stropie międzypiętrowym

- ① Izolacja obwodowa gr. min 8mm
- ② PANDOMO K2 gr. 2-4mm
- ③ Podkład technologiczny betonowy lub jastrych cementowy, anhydrytowy
- ④ Izolacja przeciwwilgociowa
- ⑤ Izolacja akustyczna
- ⑥ Strop żelbetowy
- ⑦ Ściana

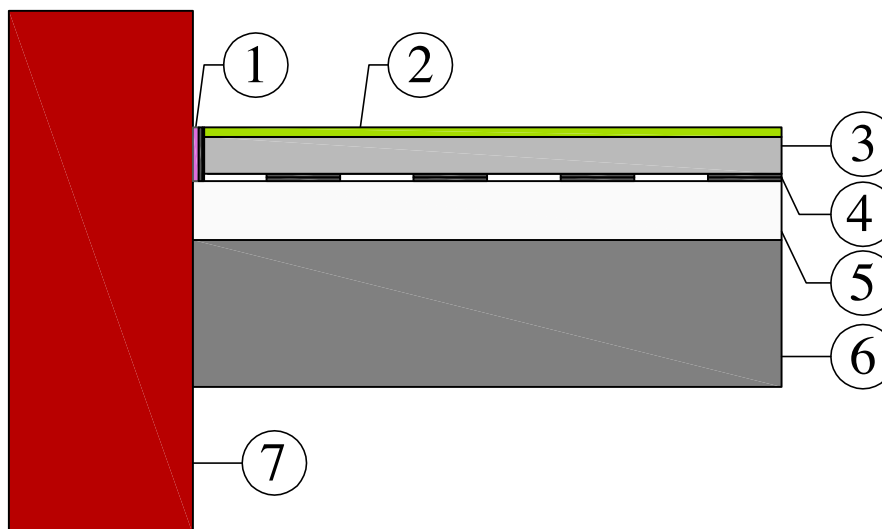

# PANDOMO K2

Posadzka wykonana na stropie  
miedzypiętrowym z  
ogrzewaniem podłogowym

- ① Izolacja obwodowa gr. min 8mm
- ② PANDOMO K2 gr. 2-4mm
- ③ Podkład technologiczny  
betonowy lub jastrych cementowy, anhydrytowy
- ④ Izolacja przeciwwilgociowa
- ⑤ Izolacja akustyczna
- ⑥ Strop żelbetowy
- ⑦ Ściana
- ⑧ Ogrzewanie podłogowe

