



# PANDOMO MIKROTERAZZO

## Posadzka wykonana na gruncie

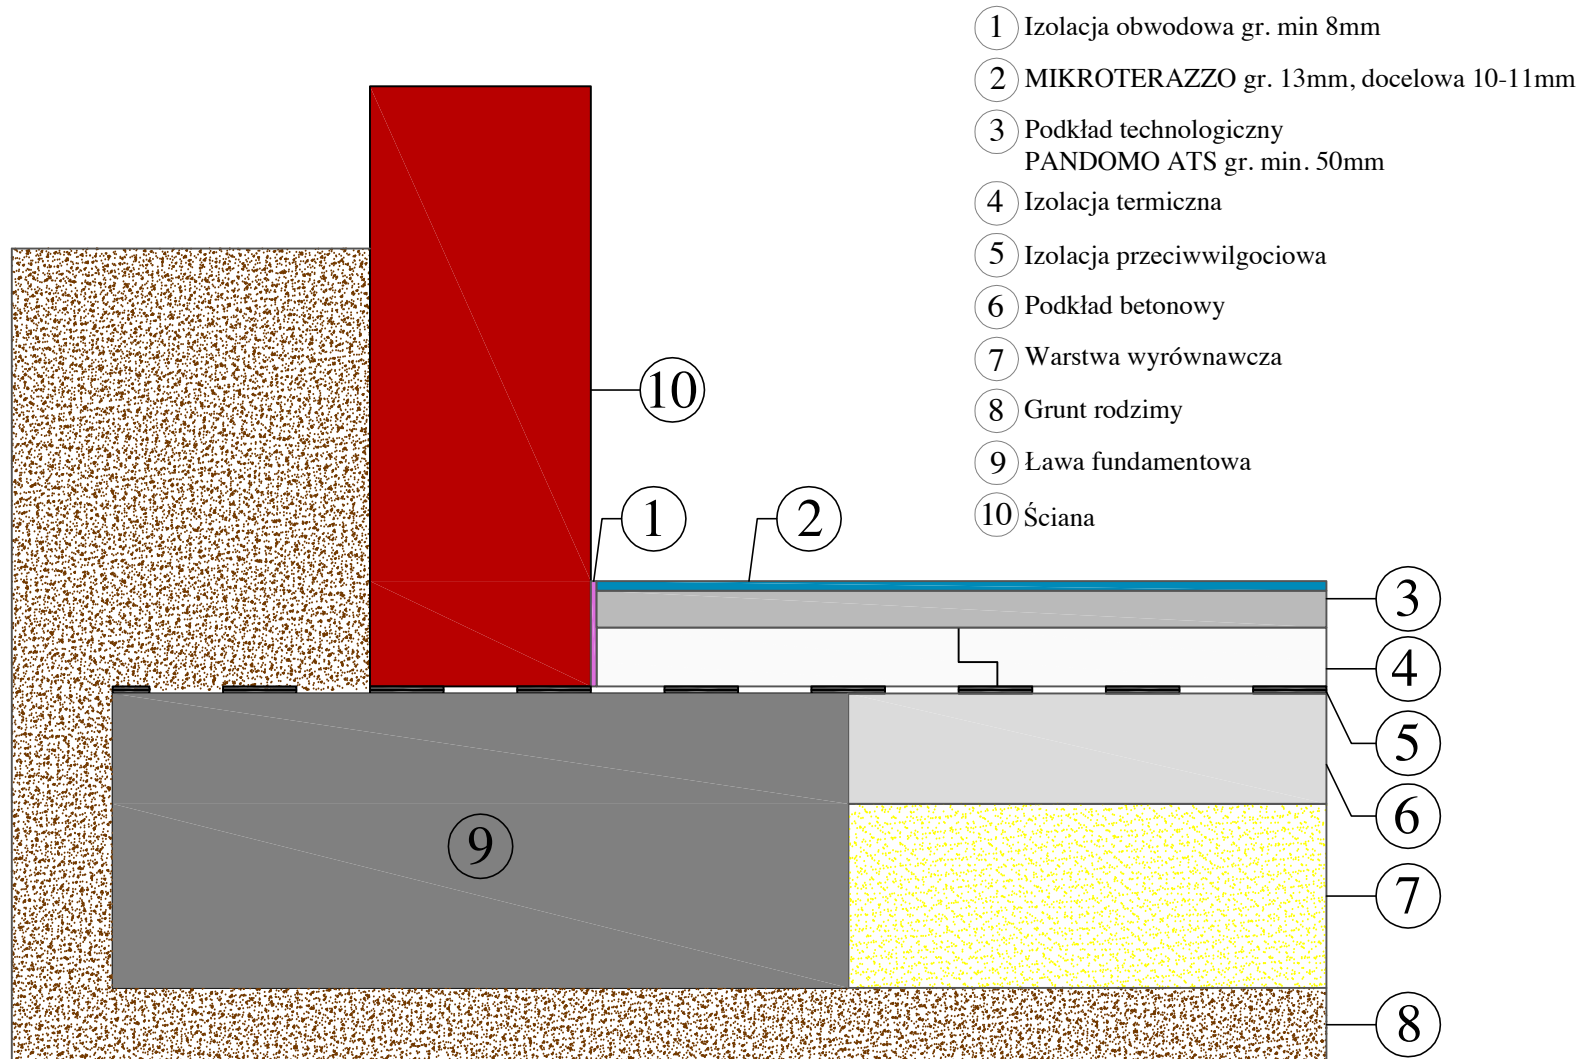

# PANDOMO MIKROTERAZZO


## Posadzka wykonana na gruncie z ogrzewaniem podłogowym

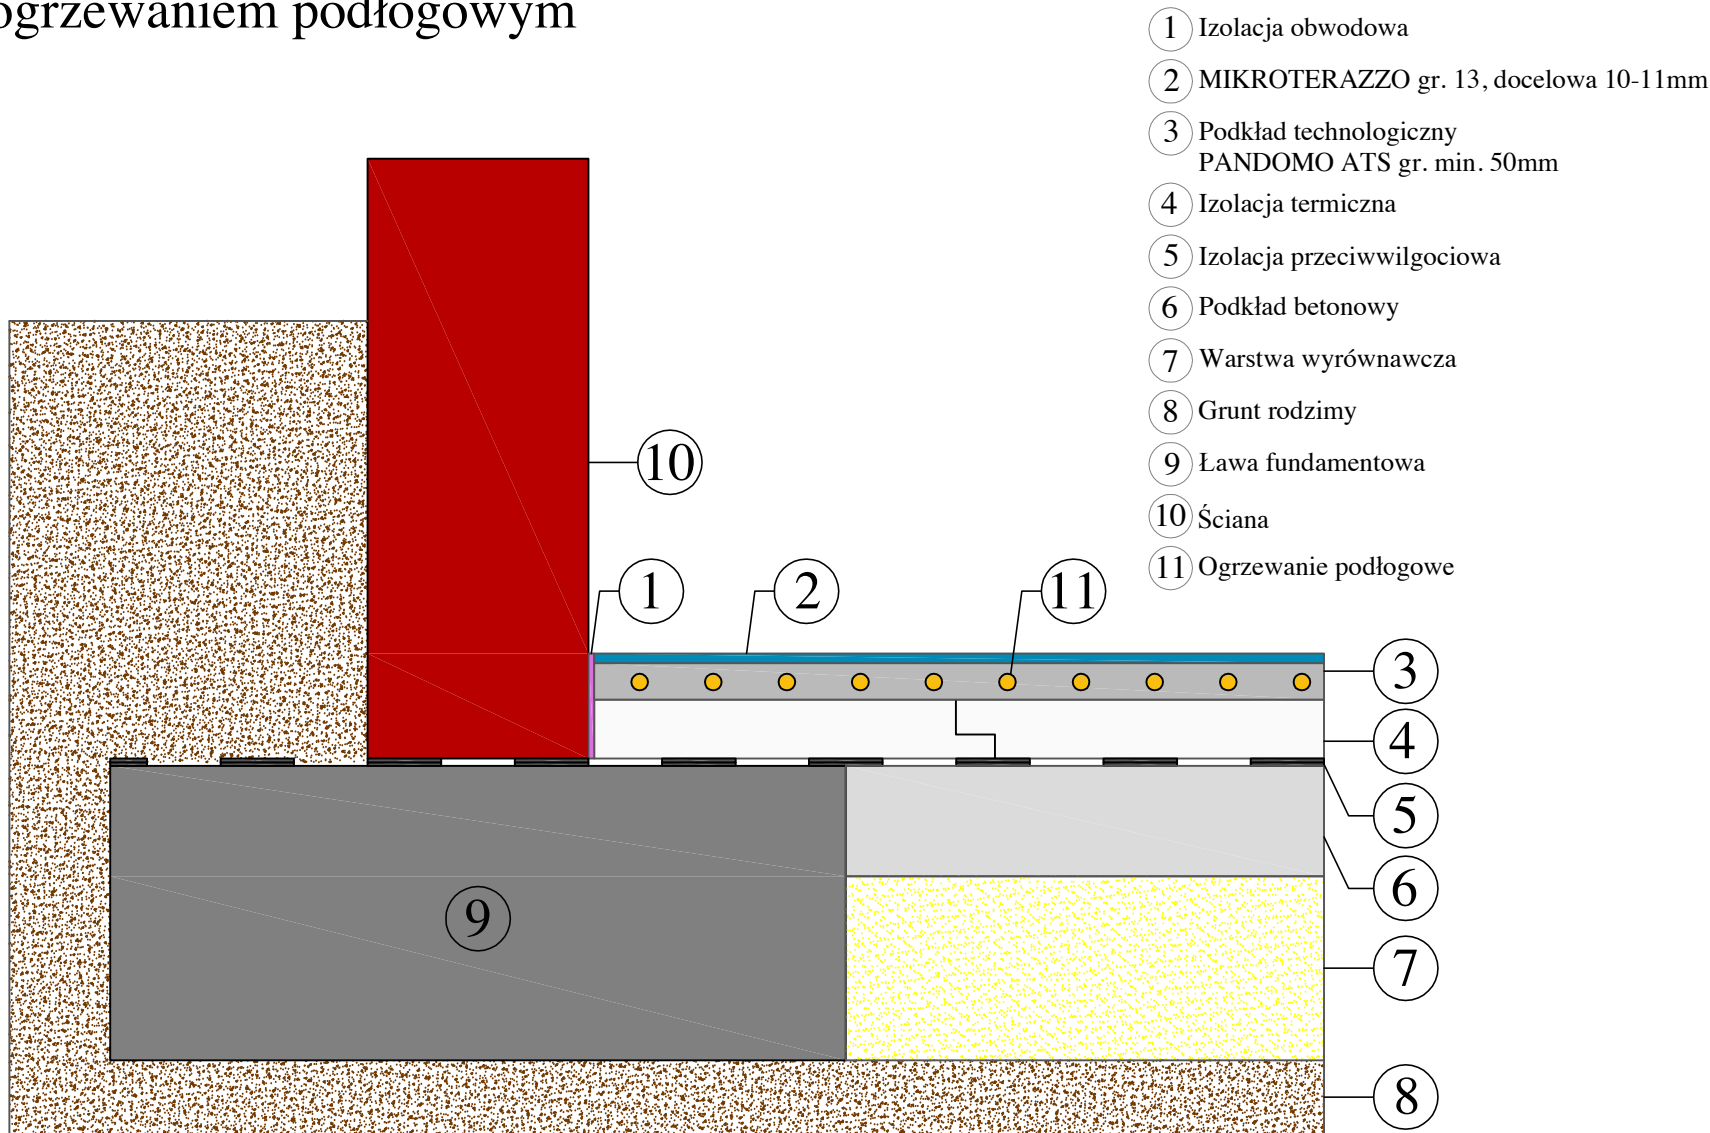

# PANDOMO MIKROTERAZZO

## Posadzka wykonana na stropie międzypiętrowym

- 1 Izolacja obwodowa gr. min 8mm
- 2 MIKROTERAZZO gr. 13mm, docelowa 10-11mm
- 3 Podkład technologiczny PANDOMO ATS gr. min. 50mm
- 4 Izolacja przeciwwilgociowa
- 5 Izolacja akustyczna
- 6 Strop żelbetowy
- 7 Ściana

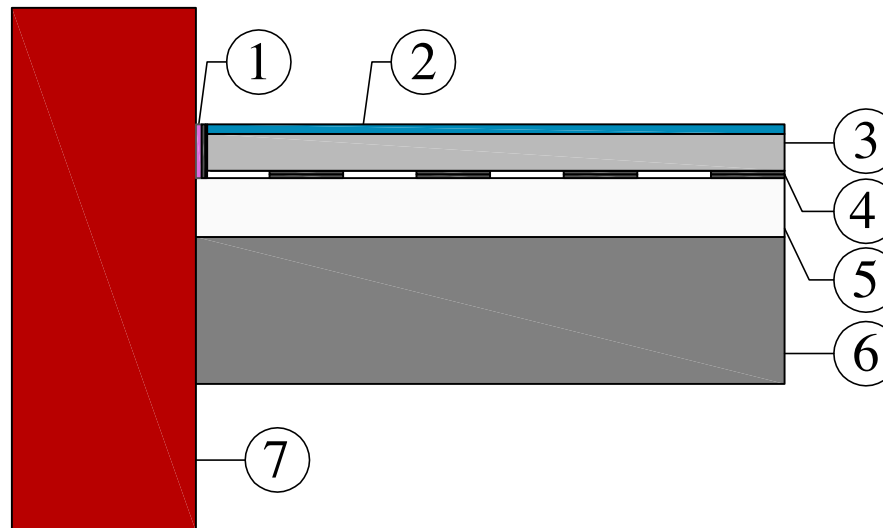

# PANDOMO MIKROTERAZZO

Posadzka wykonana na stropie  
miedzypiętrowym z  
ogrzewaniem podłogowym

- 1 Izolacja obwodowa gr. min 8mm
- 2 MIKROTERAZZO gr. 13mm, docelowa 10-11mm
- 3 Podkład technologiczny  
PANDOMO ATS gr. min. 50mm
- 4 Izolacja przeciwwilgociowa
- 5 Izolacja akustyczna
- 6 Strop żelbetowy
- 7 Ściana
- 8 Ogrzewanie podłogowe

