


# PANDOMO TERAZZO


Posadzka wykonana na gruncie

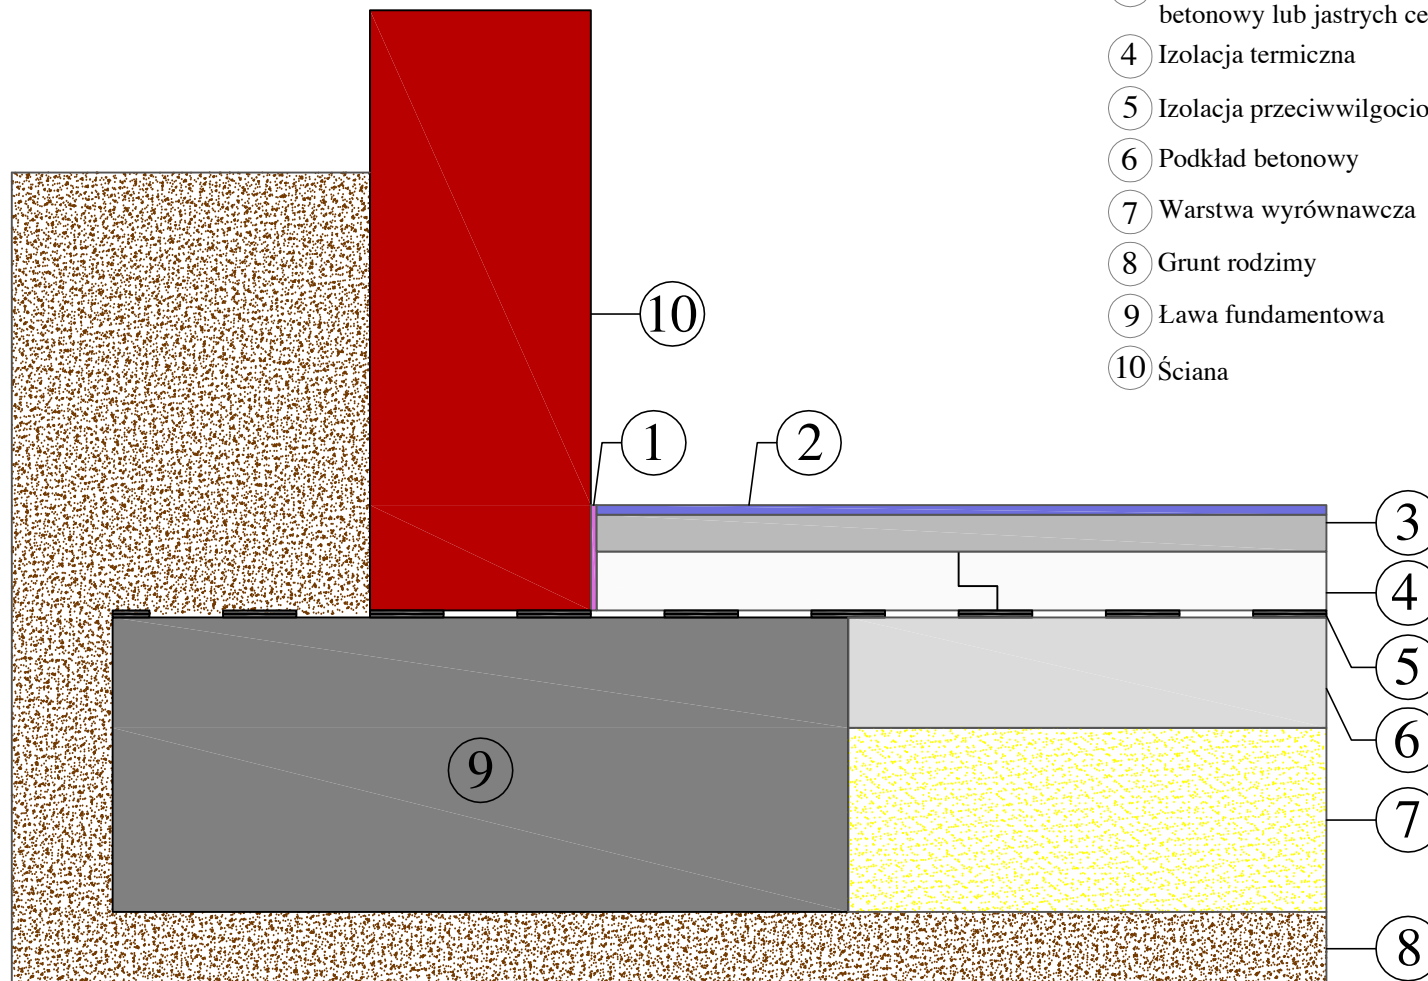

- ① Izolacja obwodowa gr. min 8mm
- ② TERAZZO gr. 55-70mm
- ③ Podkład technologiczny betonowy lub jastrych cementowy
- ④ Izolacja termiczna
- ⑤ Izolacja przeciwwilgociowa
- ⑥ Podkład betonowy
- ⑦ Warstwa wyrównawcza
- ⑧ Grunt rodzimy
- ⑨ Ława fundamentowa
- ⑩ Ściana

# PANDOMO TERAZZO

Posadzka wykonana na gruncie  
z ogrzewaniem podłogowym

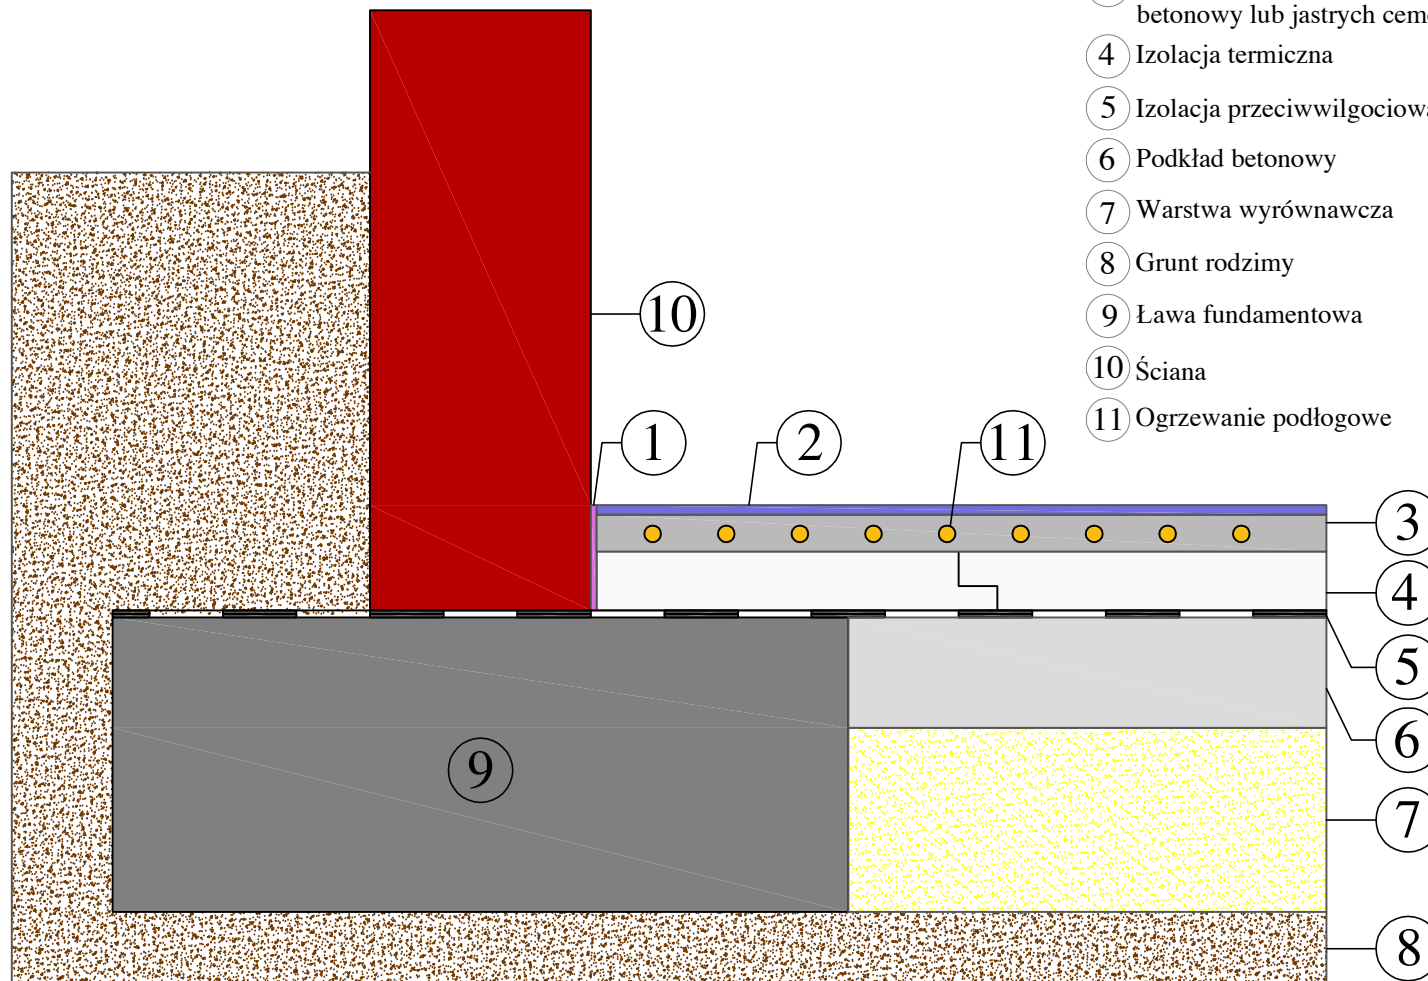


- ① Izolacja obwodowa gr. min 8mm
- ② TERAZZO gr. 55-70mm
- ③ Podkład technologiczny betonowy lub jastrych cementowy
- ④ Izolacja termiczna
- ⑤ Izolacja przeciwwilgociowa
- ⑥ Podkład betonowy
- ⑦ Warstwa wyrównawcza
- ⑧ Grunt rodzimy
- ⑨ Ława fundamentowa
- ⑩ Ściana
- ⑪ Ogrzewanie podłogowe

# PANDOMO TERAZZO

## Posadzka wykonana na stropie międzypiętrowym

- ① Izolacja obwodowa gr. min 8mm
- ② TERAZZO gr. 55-70mm
- ③ Podkład technologiczny betonowy lub jastrych cementowy
- ④ Izolacja przeciwwilgociowa
- ⑤ Izolacja akustyczna
- ⑥ Strop żelbetowy
- ⑦ Ściana

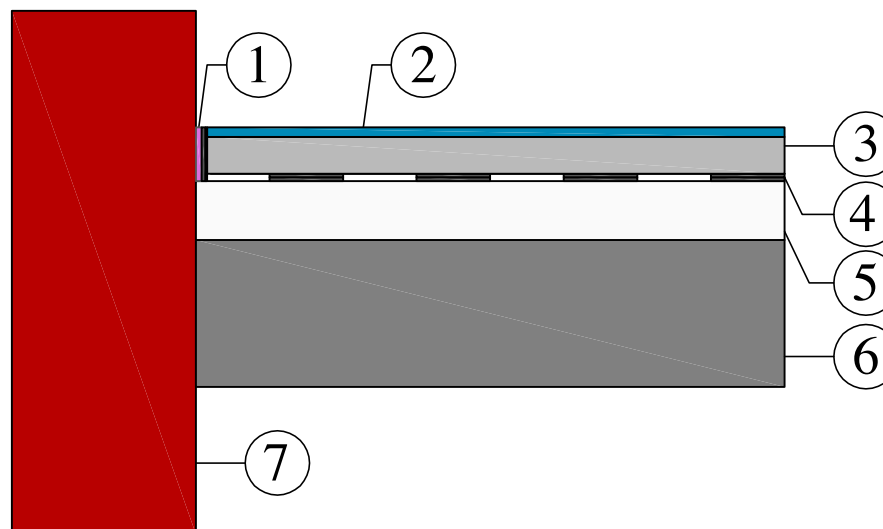

# PANDOMO TERAZZO

Posadzka wykonana na stropie  
miedzypiętrowym z  
ogrzewaniem podłogowym

- ① Izolacja obwodowa gr. min 8mm
- ② TERAZZO gr. 55-70mm
- ③ Podkład technologiczny betonowy lub jastrych cementowy
- ④ Izolacja przeciwwilgociowa
- ⑤ Izolacja akustyczna
- ⑥ Strop żelbetowy
- ⑦ Ściana
- ⑧ Ogrzewanie podłogowe

